



PROJEKTĒŠANAS FIRMA
IB DESIGN

Būvkomersanta
reģistrācijas
Nr. 11896

SIA „IB DESIGN”
Vienotais reģ. Nr. 40103833702
Lapmežciems, Liepu iela 1-11, LV-3118
Tālr.: 26204257, e-pasts: ibdesign8@gmail.com

Pasūtītājs
Reģistrācijas Nr.

Siguldas pilsētas SIA „JUMIS”
40103032305

Adrese

**R. Blaumaņa iela 10,
Sigulda, LV -2150**

Pasūtījuma Nr.

2020-05

Būvprojekta nosaukums
Adrese

**PAZEMES ATKRITUMU KONTEINERU
IZBŪVE LAZDU IELĀ 2, PELTES, SIGULDAS
NOVADĀ**

Lazdu iela 2, Peldes, Siguldas novads

Būves klasifikācija

**21120101 (Ielas, ceļi un laukumi ar cieto segumu)
2420 (Citas, iepriekš neklasificētas, inženierbūves)**

Būvprojektēšanas stadija

**BŪVNICĪBAS IECERES DOKUMENTĀCIJA
PASKAIDROJUMA RAKSTS**

Vispārīgā daļa;
Topogrāfiskā izpēte;
Ceļa darbi;
Darbu apjomu saraksts

Projektētāja uzņēmuma
atbildīgā persona

I. Briedis

Būvprojekta vadītājs

I. Briedis
(sert. Nr. 3-00024)

Arhīva reģistrācijas Nr.
AC-05-2020

2020

EKS. NR. 1

Būvniecības ieceres saturs

N.p.k.	Nosaukums	Mērogs	Marka	Lapa
1.	Vispārīgā daļa			3
1.1.	Projektēšanas uzdevums			4
1.2.	Civiltiesiskā apdrošināšana			5
1.3.	Esošās situācijas foto fiksācija			7
1.4.	Skaidrojošs apraksts			8
2.	Topogrāfiskā izpēte			11
2.1.	Topogrāfiskais plāns	M 1:500		12
3.	Ceļa darbi			13
3.1.	Ģenerālpilāns	M 1:100	GP-1	14
4.	Darbu apjomu saraksts			15
4.1.	Darbu apjomu saraksts			16
5.	Pielikumi			17
5.1.	Pazemes konteinera specifikācija			

1. VISPĀRĪGĀ DAĻA

**PROJEKTĒŠANAS UZDEVUMS
PASKAIDROJUMA RAKSTS**

**„PAZEMES ATKRITUMU KONTEINERU IZBŪVE
LAZDU IELĀ 2, PELTES, SIGULDAS NOVADĀ”**

1	2	3
1.	Objekta nosaukums, adrese	„Pazemes atkritumu konteineru izbūve Lazdu ielā 2, Peldes, Siguldas novadā” Lazdu iela 2, Peldes, Siguldas pag., Siguldas nov.,
2.	Pasūtītājs, tālrunis, adrese	Siguldas pilsētas SIA „JUMIS” Kristīne Lūse , tālr. 29398627, kristine.luse@jumis.lv R. Blaumaņa iela 10, Sigulda, LV -2150
3.	Objekta īpašuma piederība	Kad. Nr. 80940040632 - Pašvaldība
4.	Būvniecības veids	Būvniecība
5.	Būvniecības gads	2020. gads
6.	Projektēšanas stadijas	Paskaidrojuma raksts
7.	Projektēšanas uzdevums	Izstrādāt Paskaidrojuma raksts „PAZEMES ATKRITUMU KONTEINERU IZBŪVE LAZDU IELĀ 2, PELTES, SIGULDAS NOVADĀ” Izbūvēt bruģētu laukumu un novietot divus pazemes konteinerus.
8.	Norādījumi par projektējamo būvi	Būvniecības ieceres risinājumi Izpildītājam jāaskāpo ar Pasūtītāju un visām organizācijām, kas izsniegušas Tehniskos noteikumus.
9.	Paskaidrojuma raksta sastāvs	Paskaidrojuma raksts atbilstoši 9.05.2017 MK noteikumiem Nr. 253 „Atsevišķu inženierbūvju būvnoteikumi”.
10.	Paskaidrojuma raksta eksemplāru skaits	Būvniecības ieceri veikt BIS sistēmā 1 eksemplārs papīra formātā; 1 eksemplārs elektroniskā formātā (CD): <i>Auto CAD</i> (dwg formātā) un <i>Portable Document Format</i> (PDF), tāme (excel)
11.	Nepieciešamie tehniskie noteikumi	Nodrošina Projektētājs
12.	Nepieciešamie saskaņojumi	Nodrošina Projektētājs
13.	Pielikumi projektēšanas uzdevumam:	Topogrāfiskais plāns
14.	Projektēšanas laiks	Saskaņā ar līgumu

PASŪTĪTĀJS:	SIA „JUMIS” K. Lūse
PROJEKTĒTĀJS:	SIA „IB Design” I. Briedis

CIVILTIESISKĀ APDROŠINĀŠANA

Profesionālās civiltiesiskās atbildības apdrošināšanas POLISE NR. 670536246



Līguma darbības periods

No **04.06.2019** plkst. 00:00 līdz **03.06.2020** plkst. 23:59

Noslēgšanas datums: 13.05.2019

Retroaktīvais datums: **04.06.2019**

Pagarinātais zaudējumu pieteikšanas periods: **36** mēneši

Apdrošinājuma ņēmējs

Nosaukums: **SIA "IB DESIGN"**

Reģ. Nr.: **40103833702**

Adrese: **Liepu iela 1 - 11, Lapmežciems, Lapmežciema pag., Engures nov., LV-3118**

Apmaksas nosacījumi

Kopējā prēmija: 51.72 EUR (Piecdesmit viens euro un 72 centi)

Prēmija apmaksai: 51.72 EUR (Piecdesmit viens euro un 72 centi)

Apmaksas termiņš: 04.06.2019

Bankas rekvizīti:

Luminor Bank AS Latvijas filiāle (DNB)	LV93RIKO0002013051362
Luminor Bank AS Latvijas filiāle (Nordea)	LV90NDEA0000084846772
AS SEB Banka	LV60UNLA0050002300708
AS Swedbank	LV13HABA0551008461190
AS Citadele banka	LV03PARX0000231821015
VAS Latvijas Pasts	LV38LPNS0001001855899

Veicot apmaksu, maksājuma uzdevumā jānorāda polises vai rēķina numurs!

Polise stājas spēkā, ja samaksa ir veikta polisē norādītajā termiņā.

Atbildības limits

Kopējais atbildības limits: **10 000 EUR**

Atbildības limits vienam apdrošināšanas gadījumam: **10 000 EUR**

Pašrisks: **100 EUR**

Apdrošinātā profesionālā darbība

Ceļu būvdarbu būvuzraudzība;
Ceļu projektēšana;
Ceļu būvdarbu autoruzraudzība;
Ceļu būvdarbu vadīšana.

Apdrošināšanas teritorija

Latvija.

Apdrošināšanas noteikumi

Apdrošināšanas līguma neatņemama sastāvdaļa ir:

Apdrošināšanas līguma vispārējie noteikumi [Nr. 05](#)

Profesionālās civiltiesiskās atbildības apdrošināšanas noteikumi Nr. 58.03

[Klauzula Nr.BP1 "Būvspeciālistu profesionālā civiltiesiskās atbildība"](#)

[Klauzula Nr.FZ1 "Atbildība par finansiāliem zaudējumiem, kas izriet no trešās personas īpašuma bojājuma vai bojāejas"](#)

[Klauzula Nr.MK1 "Atbildība par nodarīto morālo kaitējumu"](#)

[Klauzula Nr.NĪ1 "Nekustama īpašuma nomnieku/īpašnieku civiltiesiskā atbildība"](#)

[Klauzula Nr.PR1 "Apdrošinātā izdevumi par reputācijas atjaunošanu"](#)

[Klauzula Nr.UD1 "Atbildība par uzticēto dokumentu bojājumu, bojāeju vai nozaudēšanu"](#)

Saskaņā ar apdrošināšanas līguma noteikumiem un nosacījumiem tiek atlīdzināti

VIP segums /
Apakšlimits

☒ tiek apdrošināts

Tiešie finansiālie zaudējumi

☒

Zaudējumi sakarā ar trešās personas dzīvībai, veselībai nodarīto kaitējumu

☒

No trešās personas dzīvībai vai veselībai nodarīta kaitējuma izrietošie finansiālie zaudējumi

☒

Zaudējumi sakarā ar trešās personas īpašuma bojājumu vai bojāeju

☒

Finansiālie zaudējumi, kas izriet no trešās personas īpašuma bojājuma vai bojāejas, tajā skaitā atrautā peļņa

☒

Tiesāšanas izdevumi

☒

Saskaņā ar apdrošināšanas līguma noteikumiem un nosacījumiem tiek atlīdzināti	VIP segums / Apakšlimits
☒ tiek apdrošināts	
Glābšanas izdevumi	☒
Ekspertīzes izdevumi	☒
Juridisko pakalpojumu izdevumi	10% no viena gadījuma limita
Izdevumi par tiesas sēdes apmeklējumu Civilprocesā 50 EUR dienā	☒
Morālais kaitējums	☒
Uzticēto dokumentu bojājums, bojāeja vai nozaudēšana	☒
Apakšuzņēmēji bez regresa tiesībām no AAS BALTA puses	☒
Reputācijas atjaunošanas izdevumi	5 000
Nekustamā īpašuma nomnieka/īpašnieka atbildība	5 000
Tiešie finansiālie zaudējumi, kas ir saistīti ar jau uzcelta objekta pārbūvi	☒
Atbildība par pēkšņu un neparedzētu vides piesārņojumu	25% no viena gadījuma limita

Polises īpašie nosacījumi

1. Apakšuzņēmēji bez regresa tiesībām

Tiek apdrošināta apdrošinājumaņēmēja apakšuzņēmēju profesionālā civiltiesiskā atbildība, ar kuriem Apdrošinājumaņēmējam ir noslēgts līgums par dalību apdrošinātas profesionālās darbības veikšanas procesā.

2. Uzcelta objekta pārbūve

Tiek atlīdzināti tiešie finansiālie zaudējumi, kas ir saistīti ar jau uzcelta objekta pārbūvi.

Vispārējā informācija par apdrošināto risku

Apdrošinātie

Nr.	Vārds, uzvārds / Nosaukums	Personas kods / Reģistrācijas numurs	Izglītība	Specialitāte	Licences numurs
1.	Ingus Briedis	200984-11703	Augstākā	Ceļu projektēšana; ceļu būvdarbu vadīšana; ceļu būvdarbu būvuzraudzība	3-00024;5-02199;4-00522

Papildu informācija par apdrošināto profesionālo darbību

Atbildība netiek apdrošināta šādos objektos, šo objektu teritorijā vai šādiem objektiem: gaisa transportlīdzekļi, lidostas, lidlauki, sliežu objekti, funikulieri, sliežu transporta līdzekļi, ūdens transportlīdzekļi, ostas, krastmalas, doki, sausie doki, kuģu būvētavas.

Ienākumu no apdrošinātas profesionālās darbības prognoze šim gadam EUR: 20 000

Būvdarbu vērtības prognoze šim gadam EUR: 20 000

Darbi tiek veikti šādos būvju grupu objektos: I, II, III.

Apdrošinājumaņēmējs/Apdrošinātais apstiprina

☒ Jā ☐ Nē

☒ Apdrošinātais tiek apdrošināts sniedzot pakalpojumus tikai apdrošinājumaņēmēja vārdā

☐ Apdrošinātais sniedz pakalpojumus ar apdrošinājumaņēmēju un/vai apdrošināto saistītām personām

Informācija par zaudējumiem, pretenzijām

Iepriekšējo 3 (trīs) gadu laikā pret apdrošinājumaņēmēju/apdrošināto nav izvirzīta neviena prasība/pretenzija par zaudējumiem, kas saistīti ar apdrošināto profesionālo darbību.

Personu datu apstrāde

Apdrošinātājs kā datu pārzinis apstrādā personu datus (tai skaitā īpašu kategoriju personas datus un personas identifikācijas (klasifikācijas) kodus) ar mērķi nodrošināt apdrošināšanas līguma izpildi un apdrošinātāja vai trešās personas legítimo interešu ievērošanai. Uzzināt vairāk par personas datu apstrādi varat apdrošinātāja tīmekļa vietnē www.balta.lv sadaļā par datu apstrādi, apdrošinātāja klientu apkalpošanas centros vai rakstot uz elektroniskā pasta adresi manidati@balta.lv.

Apdrošinājumaņēmējs apstiprina:

- veicot apdrošināšanas prēmijas samaksu, es apliecinu, ka apdrošināšanas līgumā norādītā informācija ir patiesa un pilnīga un pirms apdrošināšanas prēmijas samaksas esmu iepazītināts un apspriedis apdrošināšanas polisē norādīto informāciju un noteikumus, un tie pilnībā ir saskaņoti ar mani un atspoguļo manu brīvu gribu,
- esmu saņēmis šajā polisē minētos noteikumus un/vai esmu informēts, ka noteikumi ir pieejami www.balta.lv vai jebkurā AAS "BALTA" filiālē visā Latvijā,
- man ir izskaidroti Riska/-u īpašie nosacījumi un pašriska būtība.

Polise ir sagatavota elektroniski un ir derīga bez paraksta

Apdrošinātāja pārstāvis saņem komisijas atlīdzību par šī apdrošināšanas līguma noslēgšanu.

Šis dokuments ir sagatavots balstoties uz apdrošinājumaņēmēja sniegto informāciju un izdarīto izvēli, tas nav sagatavots kā apdrošinātāja pārstāvja individuāls ieteikums.

ESOŠĀS SITUĀCIJAS FOTO FIKSĀCIJA



SKAIDROJOŠS APRAKSTS

IEVADS

Būvniecības ieceres dokumentācija – Paskaidrojuma raksts „PAZEMES ATKRITUMU KONTEINERU IZBŪVE LAZDU IELĀ 2, PELTES, SIGULDAS NOVADĀ” izstrādāts pēc Siguldas pilsētas **SIA „JUMIS”** pasūtījuma, pamatojoties uz noslēgto līgumu. Būvniecības iecere izstrādāta bruģēta laukuma izbūvei un pazemes atkritumu konteineru novietošanai Lazdu ielā 2, Peltēs, Siguldas novadā (apzīmējums kadastrā 80940040632), kas atbilstoši MK 2014. gada 19. augusta noteikumiem Nr. 500 „Vispārīgie būvnoteikumi” ir būvju grupai atbilstoša inženierbūve.

Projektēšanas darbi izpildīti pamatojoties Projektēšanas uzdevumu, saskaņā ar Latvijas likumiem, būvnormatīviem un citiem normatīvajiem aktiem.

Kā izejas materiāli paskaidrojuma raksta izstrādei ir izmantoti:

- Inženiertopogrāfiskais plāns M 1:500, koordinātu sistēmā – LKS 92 TM, Latvijas normālo augstumu sistēmā (LAS-2005,5), kuru izstrādāja AS „Mērniecības Centrs MC” sertificēts mērnieks *T. Veīts* (sert. Nr. AC0231). Topogrāfiskais plāns ievietots pašvaldības ADTI datubāzē. Uzmērījums reģistrēts ar Nr. 8015 TP 19-0408, 2019. g. 27. novembrī

Būvniecības ieceri izstrādāja - **SIA “IB Design”**, Būvkomersanta reģistrācijas apliecība **Nr.11896**.

Būvniecības ieceres vadītājs – **Ingus Briedis**, LBS būvprakses sertifikāts **Nr. 3-00024**.

VISPĀRĪGIE NORĀDĪJUMI

Būvniecības darbus veikt saskaņā ar Būvniecības ieceres. Koordinātu sistēma: LKS-92, augstumu atzīmes: Latvijas normālo augstumu sistēmā, epohā 2000,5 (LAS-2000,5).

Būvdarbu laikā ievērot sekojošu darbu secību:

- sagatavošanas darbi;
- zemes darbi;
- konteineru novietošana;
- bruģēta laukuma izbūve;
- teritorijas labiekārtošana, apzaļumošana

Augstuma atzīmes, attālumi un rādīsi doti metros, slīpumi – procentos (ja nav norādīta cita mērvienība)

Būvuzņēmējam jāievērtē darbu daudzuma sarakstā minēto darbu veikšanai nepieciešamie materiāli un papildus darbi, kas nav minēti šajā sarakstā, bet bez kuriem nebūtu iespējama būvdarbu tehnoloģiski pareiza un spēcīgi esošajiem normatīviem atbilstoša veikšanai pilnā apjomā.

BŪVNICĪBAS IECERES RISINĀJUMS

Būvniecības ieceres uzdevums:

- Izbūvēt laukumu pazemes konteineru novietošanai
- Uztādīt pazemes konteinerus
- Apzaļumot skarto teritoriju

Vertikālais plānojums

Vertikālais plānojums projektēts, balstoties uz esošām pieslēguma un laukuma augstuma atzīmēm. Projektētais šķērskritums 1.0 – 2.0%, nodrošinot lietus ūdens novadi.

laukuma izbūvi skatīt rasējumos **GP-1 „Ģenerālpāns, Šķērsgriezums”**

Segas konstrukcija

Projektētā segas konstrukcija – 1. tips:

- | | |
|--|---------|
| o Betona bruģakmens | h=6 cm |
| o Izlīdzinošā kārtā (sīkšķembas) | h=3 cm |
| o Nesaistīta minerālmateriāla maisījuma pamata kārtā | h=15 cm |
| o Salizturīgā kārtā – Smilts (k.f. >1m/dnn) | h=30 cm |

Kopā Σ 54 cm

Prasības materiāliem un izpildītājiem būvdarbiem atbilstoši „Ceļu specifikācijas 2019”

Konstrukcijas un aprīkojums

Uz bruģētā laukuma tiks uzstādīti divi rūpnieciski izgatavoti atkritumu konteineri „3000 Deep” (ar tilpumu 3m³), kur daļa konteinerā būs zem zemes, attēlu skat. *Pielikums*

Labiekārtošana

Būvniecības ieceres ietvaros paredzēts apzaļumot būvdarbos skarto teritoriju. Apzaļumošanai izmantojama noņemtā augu zeme vai vajadzības gadījumā pievesta, h=10 cm, kas apsējama ar daudzgadīga zālāja sēklām.

VIDES AIZSARDZĪBA

Būvuzņēmējam jāveic visi nepieciešamie pasākumi, lai nodrošinātu Vides aizsardzības likumu un noteikumu izpildi. Nav pieļaujama apkārtējās vides piesārņošana.

Vides aizsardzības pasākumi būvdarbu laikā:

- o Būvuzņēmējam jāpielieto tādas būvniecības metodes, kuras nepiesārņo apkārtējo vidi blakus teritorijā. Jāveic piesardzības pasākumi, kas ierobežo trokšņa, smaku, vibrāciju u.c. kaitīgo faktoru ietekmi uz personālu, kas atrodas būvlaukumā, kā arī blakus esošajiem autovadītājiem u.t.t.;

DARBA AIZSARDZĪBA

Būvuzņēmējam jāievēro Darba aizsardzības prasības atbilstoši Darba aizsardzības likumam un Ministru kabineta noteikumiem Nr.92 (Rīgā 2003.gada 25.februārī (prot. Nr.11 1.§)) „Darba aizsardzības prasības”, veicot būvdarbus, MK noteikumi Nr.359 “Darba aizsardzības prasības darba vietās” u.c.

Būvdarbu veicējam, kā arī citiem būvniecības dalībniekiem veikt visus nepieciešamos pasākumus, lai nepieļautu atkāpes no likumdošanas. Būvdarbos izmantot drošu un tehniskā kārtībā esošu tehniku, ko lieto apmācīti, instruēti un zinoši darbinieki.

SATIKSMEŠ ORGANIZĀCIJAS BŪVDARBU LAIKĀ

Būvdarbu laikā Uzņēmējam jānodrošina satiksmes plūsmu, darba vietu aprīkot atbilstoši MK noteikumu Nr.421 “Noteikumi par darba vietu aprīkošanu uz ceļiem” prasībām, nodrošinot kvalitatīvu satiksmes regulēšanu.

Izstrādāja:

I. Briedis



2. TOPOGRĀFISKĀ IZPĒTE



EKSPLOATEJOŠO ORGANIZĀCIJU APLIECINĀJUMS PAR PLĀNĀ UZRĀDĪTO
APAKŠZEMJU KOMUNIKĀCIJU ATBILSTĪBU ŠO ORGANIZĀCIJU ARHĪVU MATERIĀLIEM

Uzmērāmā objekta izvietojuma shēma

ORGANIZĀCIJA	KOMUNIKĀCIJA	PARAKSTS	DATUMS	UZVārds	PIEZĪMES
AS "Gaso"	Gāzesvadi	PARAKSTS	04.11.2019.	I.Stauvere	
AS Sadales tīkls	Elektrotīkli	elektroniski	06.11.2019.	V.Strautnieks	309020-22/P-9164
Tet	Telekomunikācijas	elektroniski	26.11.2019.	R.Brakovskis-Vaivods	PN-60956
SIA "Wesemann-Sigulda"	Siltumtīkli	PARAKSTS	25.11.2019.	J.Strazdiņš	
LVRTC	Sakaru kabeli	elektroniski	05.11.2019.	I.Farenhorste	UV-27715
SIA "Fāze Sigulda"	Apgalsmes kabeli	PARAKSTS	21.11.2019.	E.Breikšs	
SIA "Saltavols"	Ūdensvads, kanalizācija	elektroniski	13.11.2019.	L.Salmiņa	Nr.155

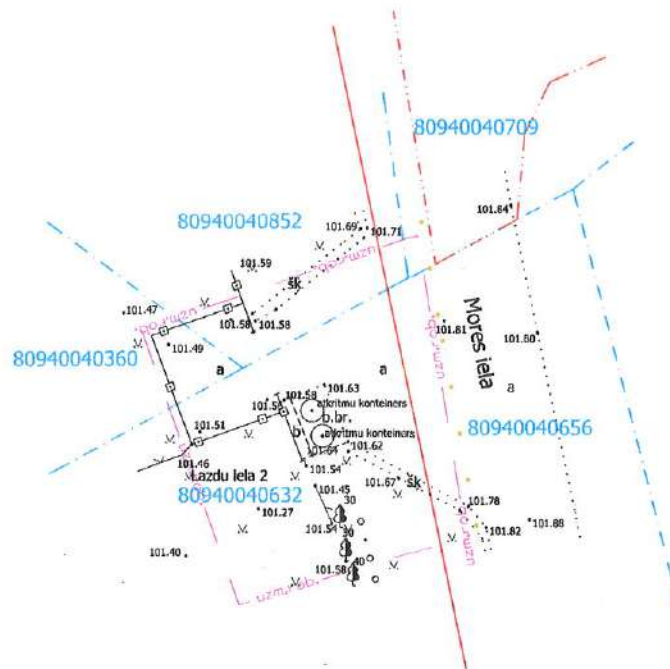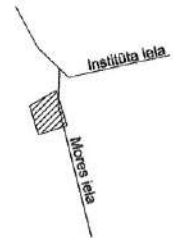

x=334250
y=553750

Dati ievadīti Siguldas novada pašvaldības
augstas detalizācijas topogrāfiskās informācijas datubāzē
Uzmērījums reģistrēts ar Nr.
8015 TP 19-0408
2019. gada 27. novembrī

**SIGULDAS
NOVADA
DOME**

Pils iela 16, Sigulda, Siguldas novads, LV-2150, Reģ.Nr. 90000048152
Tālr.:67800962 Fakss:67800948 e-pasts: topo@sigulda.lv

1. Topogrāfiskās uzmērīšanas lauka darbi veikti 2019.gada 4.novembrī.
2. Topogrāfiskajā plānā attēlotā teritorija 0.1 ha.
3. Uzmērīšana veikta ar Trimble R4 GNSS uztvērēju.
4. Topogrāfiskās informācijas iegūšanai izmantota pastāvīgās globālās pozicionēšanas bāzes stacija "Sigulda" RTK režīmā.
5. Kadastra dati atbilst Valsts zemes dienesta Kadastra informācijas sistēmas datnei 04.11.2019.
6. Zemes vienību robežas ir attēlotas atbilstoši zemes kadastrālās uzmērīšanas un vietējā ģeodēziskā tīkla precizitātei un var nesakrist ar situāciju plānā.
7. Informācija par inženierkomunikāciju izvietojumu iegūta apvidū konstatējot inženierkomunikāciju atrašanās vietas, veicot to apsekošanu, kā arī konstruējot tās pēc inženierkomunikāciju turētāju rīcībā esošajiem datiem un ir saskaņota ar inženierkomunikāciju turētājiem.
8. Ielu sarkanās līnijas attēlotas atbilstoši pašvaldības teritorijas plānojumam.
9. Topogrāfiskās informācijas objektu apzīmējumi norādīti saskaņā ar 2012. gada 24. aprīļa Ministru kabineta noteikumiem Nr. 281 „Augstas detalizācijas topogrāfiskās informācijas un tās centrālās datubāzes noteikumi” 1. pielikumu.
10. Topogrāfiskā plāna derīguma termiņš ir viens gads, skaitot no tā reģistrācijas datuma vietējās pašvaldības datubāzē. Ja vietējā pašvaldība nav noteikusi garāku termiņu, bet ne ilgāku par diviem gadiem.

LKS-92 TM koordinātu sistēma
mēroga koeficients m=0.999633

Latvijas normālo augstumu sistēma (LAS-2000,5)

Lapa	Lapas	Mērogs
1.	1	1:500



Mēriecības Centrs
A/S "Mēriecības Centrs MC"
Jur. adrese: Bīķnieku iela 53-32, Rīga, LV-1039
Reģ. Nr. LV4000371732
Rīgas birojs: Zemgaļu iela 8-211, Rīga, LV-1006
Tālr.: 20224664
Siguldas birojs: Kr. Valdemāra iela 1A, 3. st.,
Sigulda, LV-2150, Tālr.: 20225665
e-pasts: info@mercentrs.lv

Pasūtītājs: Siguldas pilsētas SIA "Jumis"

Reģ.Nr. 8333


Objekta adrese:
Lazdu iela 2, Peldes, Siguldas pag., Siguldas novads

Topogrāfiskais plāns

Siguldas biroja vadītāja	K.Veita	27.11.2019.
sertificēts mēmiķs sert Nr.AC0231	T.Veits	27.11.2019.



3. CEĻA DARBI

OBJEKTA NOVIETOJUMA SHĒMA

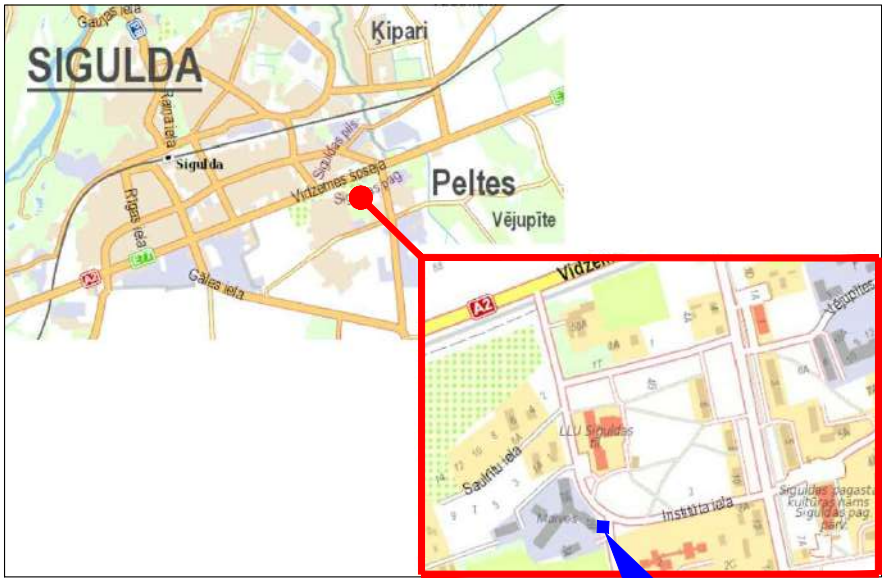

Projektētais laukums


1/1 Griezums 1-1
MĒROGS 1:50

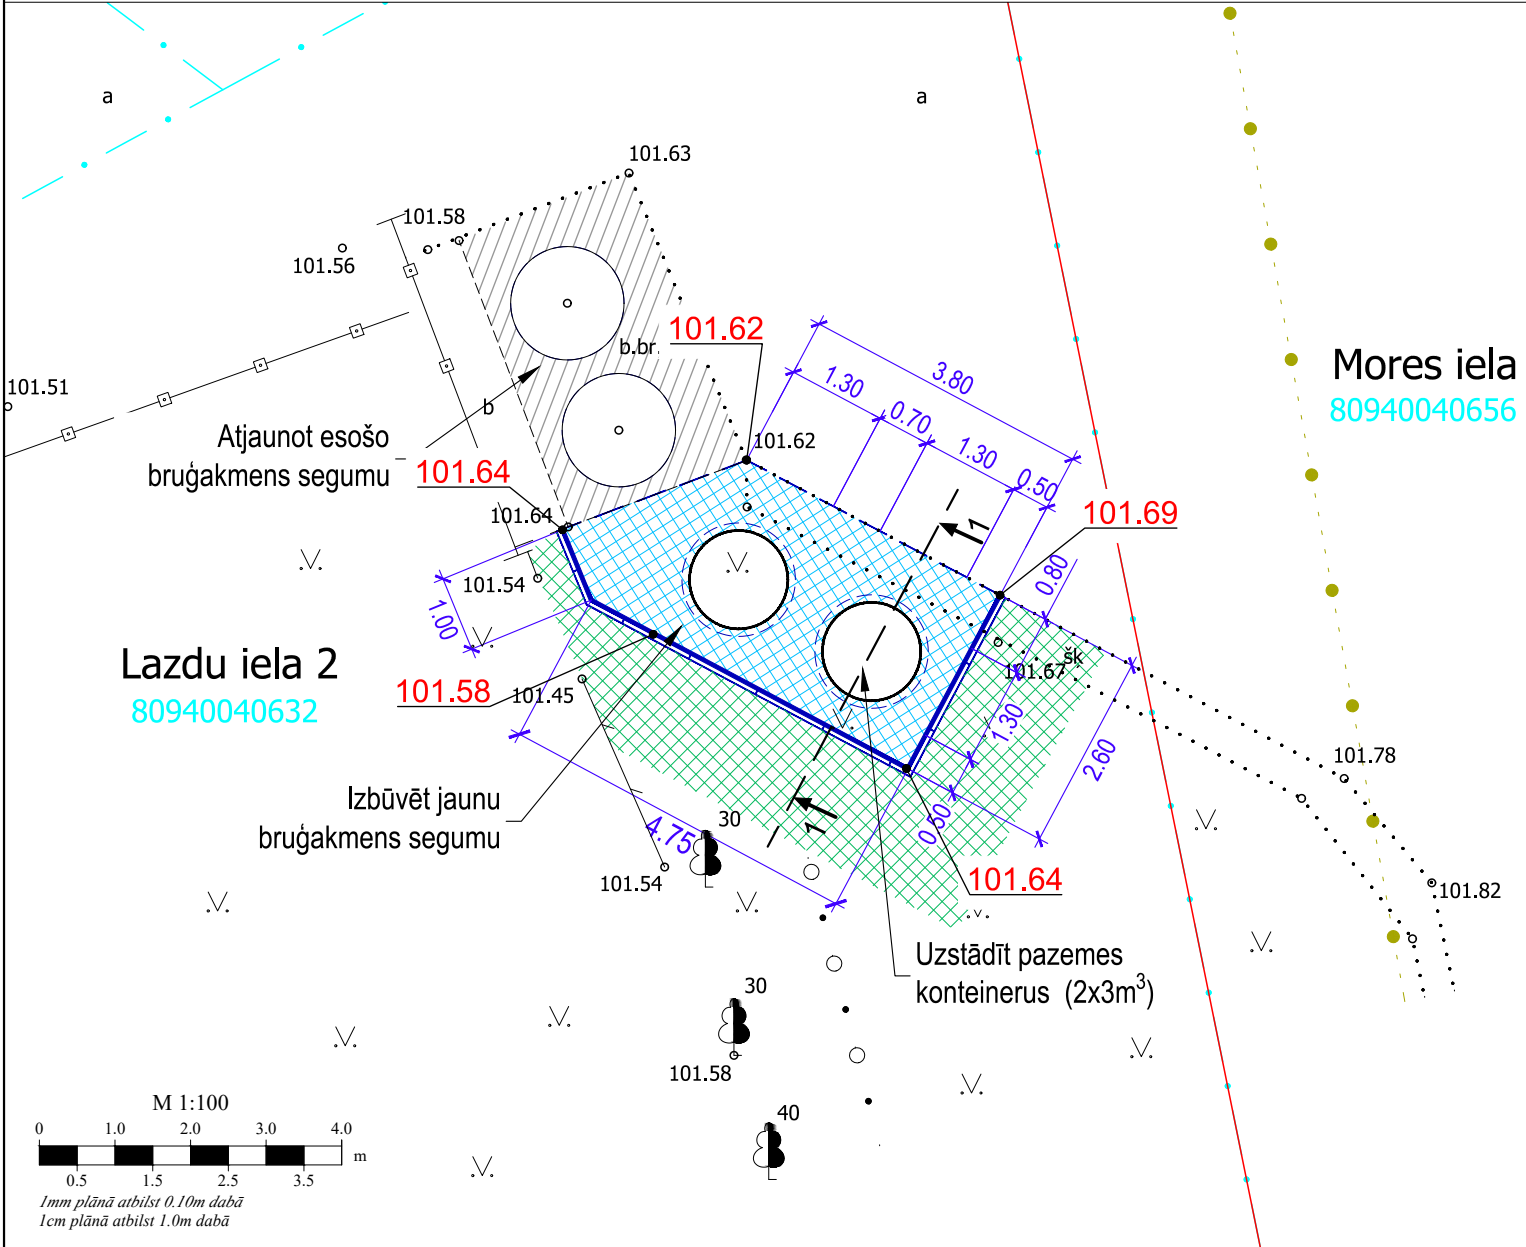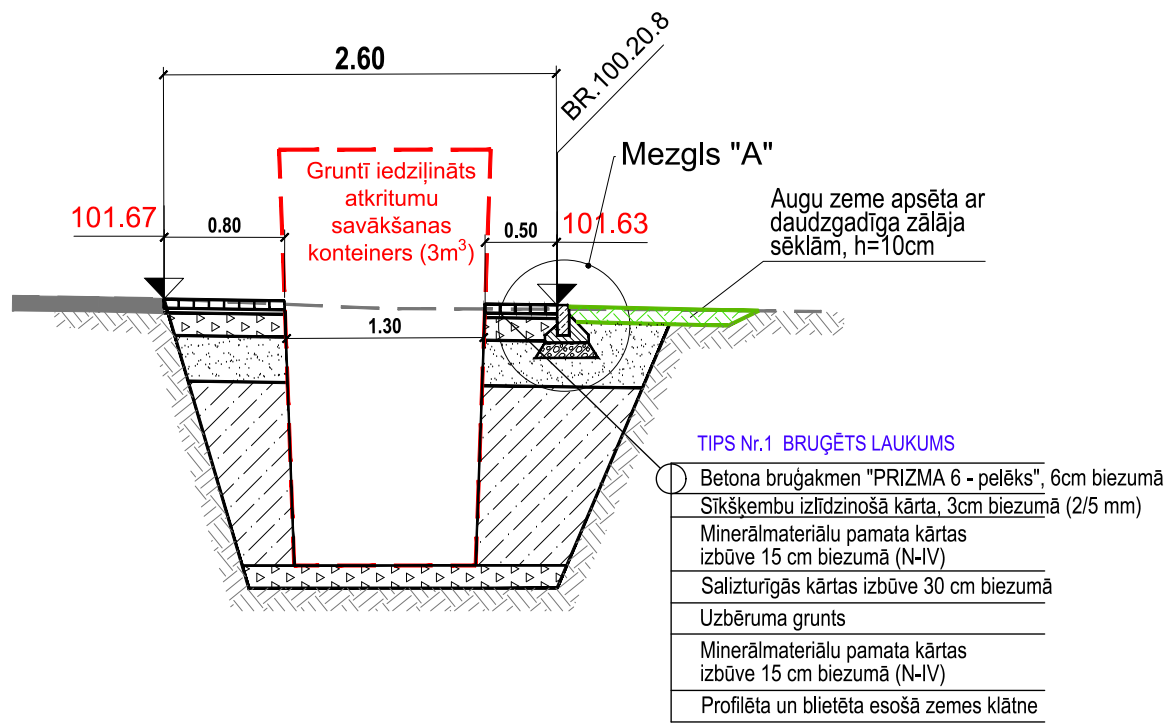

- Rasējumā izmantotie apzīmējumi
- Segums - Betona bruģakmens, h=6 cm
 - Apzaļumošana - Augu zeme apsēta ar zālāja sēklām
 - Betona ietves apmales BR 100.20.8
 - Projektētā seguma augstuma atzīme
 - Šķērsgriezuma līnija

MEZGLS - "A"

Betons C30/37 ietves apmale
S = 0.03m² 100x20x8

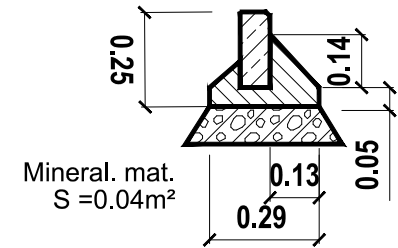

- PIEZĪMES:
1. Materiālu un izpildīto darbu kvalitātes kontrole atbilstoši "Ceļu specifikācijas 2019".
 2. Visi izmēri doti metros, kritumi - procentos, ja nav norādīts citādi.
 3. Būvdarbu laikā ievērot visu virszemes un pazemes komunikāciju aizsardzības prasības.
 4. Komunikāciju aizsargjosās (1 m attālumā) rakšanas darbus ar mehānismiem atļauts veikt līdz 30 cm dziļumam.
 5. Pazemes konteinerus uzstādīt saskaņā ar ražotāja instrukcijām un specifikācijām

Pasūtītājs: Siguldas pilsētas SIA "JUMIS"	
Būvprojekts: Pazemes atkritumu konteineru izbūve Lazdu ielā 2, Peltes, Siguldas nov.	
SIA "IB Design"	
Rasējums: ĢENERĀLPLĀNS, ŠĶĒRSGRIEZUMS	
Stadija BID	Marka GP
Mērogs 1:100	Lapa GP-1
Būvprojekta vadītājs I.Briedis	Projekta Nr. AC-05-2020
Datums 17.02.2020	

4. DARBU APJOMU SARAKSTS

DARBU APJOMU SARAKSTS

Pazemes atkritumu konteineru izbūve Lazdu ielā 2, Peldes, Siguldas novadā

Projektētājs: SIA "IB Design"
 Objekta nosaukums: **Pazemes atkritumu konteineru izbūve Lazdu ielā 2, Peldes, Siguldas novadā**
 Būves nosaukums: Bruģēts laukums, pazemes konteinerui
 Objekta adrese: Lazdu iela 2, Peldes, Siguldas pag., Siguldas nov.
 Pasūtītāja Nr.

Izmaksu pozīcija	Darba nosaukums	Specifik. (CS 2019) Nr.	Mērvienība	Apjoms
1	2	3	4	5
1.	VISPĀRĒJA NODAĻA	2		
1.1.	Mobilizācija, demobilizācija, būvlaukuma ierīkošana, uzturēšana, nojaukšana, izpilduzmērījumu veikšana, satiksmes organizēšana un darba vietu aprīkojums	2.1, 2.2, 3.1	kompl.	1.0
2.	DAŽĀDI DARBI	3		
2.1.	Esošās asfalta malas atzāģēšana	3.3	m	4.0
2.2.	Esošā bruģakmens seguma remontzona (t.sk. betona bruģakmens seguma demontāžā, izlīdzinošās un pamata kārtas izbūve, demontētā bruģakmens seguma izbūve)	5.5	m ²	6.0
2.3.	Pazemes konteineru uzstādīšana (t.sk. būvbedres rakšana un būvbedres malu nostiprināšana, pamata kārtas izbūve, būvbedres aizbēršana ar grunti to blīvējot pa kārtām, grunts sablīvējums katrai kārtai >98% no Proktora blīvuma)		gab.	2.0
3.	ZEMES KLĀTNE	4		
3.1.	Augu zemes noņemšana, hvid=20cm	4.2	m ³	5.0
3.2.	Apzaļumošana ar augu zemi, apsējot ar daudzgadīgām zālāja sēklām un pielietojot zālājam piemērotu mēslojumu ar barības vielām, h=10cm	4.6	m ²	15.0
4.	AR SAISTVIELĀM NESAISTĪTAS KONSTRUKTĪVĀS KĀRTAS	5		
4.1.	Salizturīgās kārtas būvniecība h=30cm	5.1	m ³	5.0
4.2.	Nesaistītu minerālmateriālu pamata kārtas būvniecība h=15cm (N=IV klase)	5.2	m ²	10.0
4.3.	Izlīdzinošās kārtas būvniecība 3-5 cm biezumā	5.5	m ²	10.0
4.4.	Betona bruģa seguma būvniecība 6 cm biezuma (Prizma 6)	5.5	m ²	10.0
5.	SATIKSMES APRĪKOJUMS	5		
5.1.	Ietves betona apmales uzstādīšana uz šķembu un betona C30/37 pamata	7.2	m	9.0

PIEZĪMES:

- Darbu veidiem, kuriem uzrādīta tilpuma mērvienība, apjoms materiāliem ir blīvā veidā.
- Konstruktīvo kārtu laukumi (m²) uzdoti pa kārtas augšējo virsmu. Materiāla tilpuma apjoms nosakāms, pielietojot trapeces šķērsgriezuma
- Darbi un materiāli - atbilstoši "Ceļu specifikācijas 2019" prasībām.
- Būvuzņēmējam jāievērtē darbu daudzumu sarakstā minēto darbu veikšanai nepieciešamie materiāli un papildus darbi, kas nav minēti šajā sarakstā, bet bez kuriem nebūtu iespējama būvdarbu tehnoloģiski pareiza un spēkā esošajiem normatīviem atbilstoša darba veikšana pilnā apmērā, tai skaitā jāievērtē būvniecības kalendārais laika periods.
- Dotais saraksts skatāms kopā ar Būvniecības ieceres dokumentāciju

Izstrādāja:

I. Briedis

5. PIELIKUMS

3000 Deep

Nominal volume:	3000L
Target nominal volume:	2979L
Effective volume (well):	2729L
Maximum height:	2750
Maximum width (lid):	1350
Material:	PE
Colour of well & lid:	Antrasit
Weight (well):	
Weight (lid):	
Anchoring:	4 legs
Waste SWL:	1200 KG
Max opening:	450mm

